


G
GÉOMÈTRE-EXPERT
 CONSEILLER VALOISIER BARRAÏTE
 S.P. ROUALET-HERRMANN
 8300 RD, Lot 06, Tassigny, 51131
 51160 AY-CHAMPAGNE
 Tél. : 03.26.55.43.16 - Fax : 03.26.55.74.16
 Courriel : contact@roualet-herrmann.fr

COMMUNE DE VERTUS
PLAN LOCAL D'URBANISME



Vu pour être annexé à la délibération du 1er juin 23017
 approuvant le Plan Local d'Urbanisme révisé.
 À VERTUS, le :
 Le Maire, Pascal PERROT :

- LÉGENDE**
- Limite de commune
 - Limite de zone
 - Limite de secteur
 - Espace boisé classé à conserver
 - Zone d'exposition au bruit

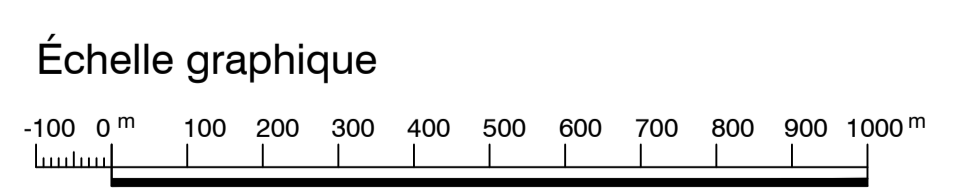

RÉVISION
Projet arrêté le : 27 octobre 2016
Approuvée le : 1er juin 2017

PLAN DE ZONAGE N°1
 Échelle 1/10000

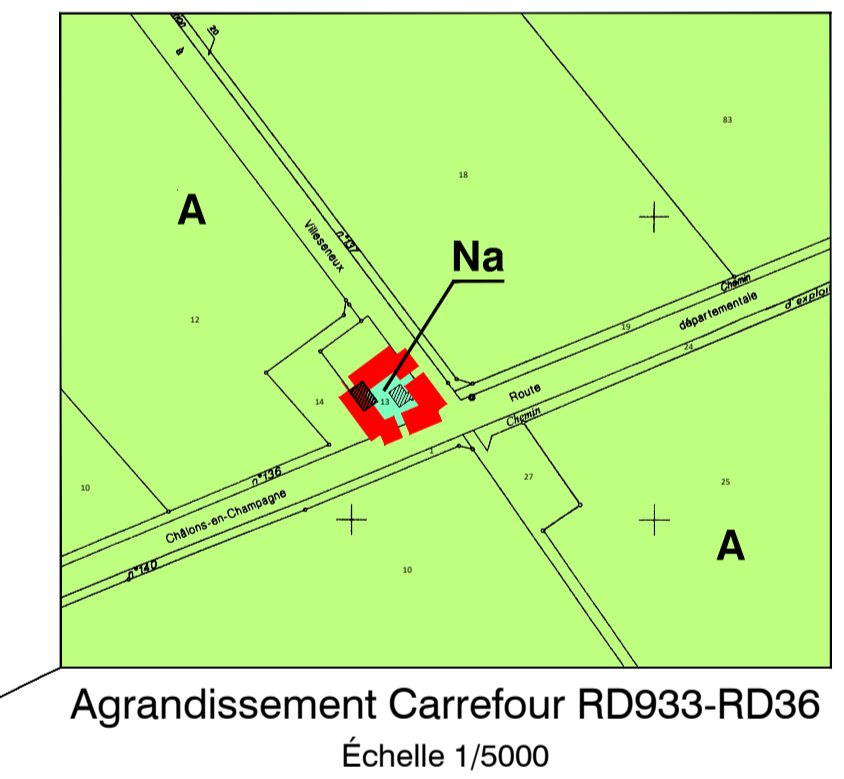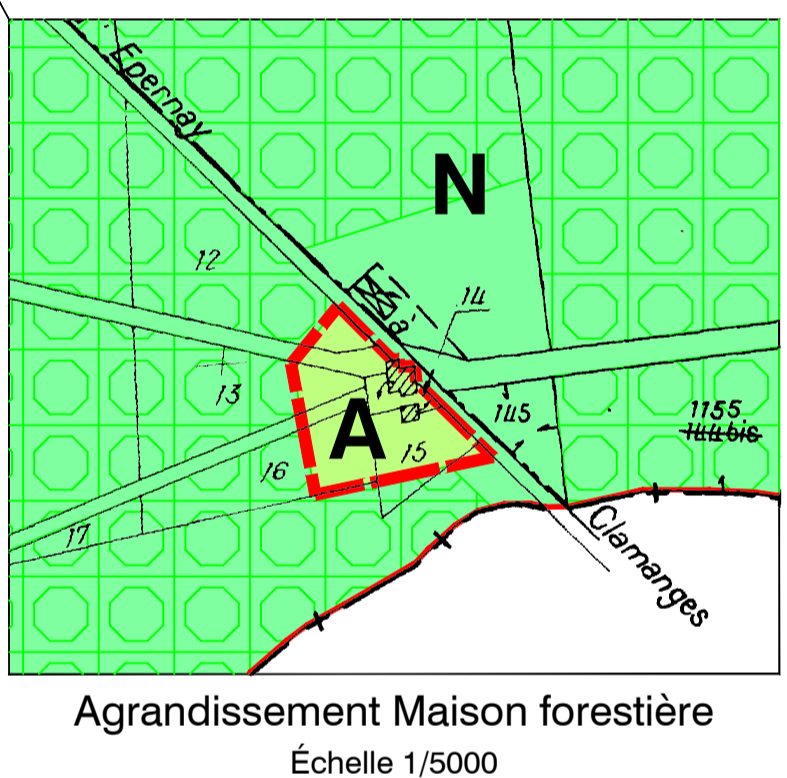

Voir Plan de zonage n°2

Voir Plan de zonage n°3